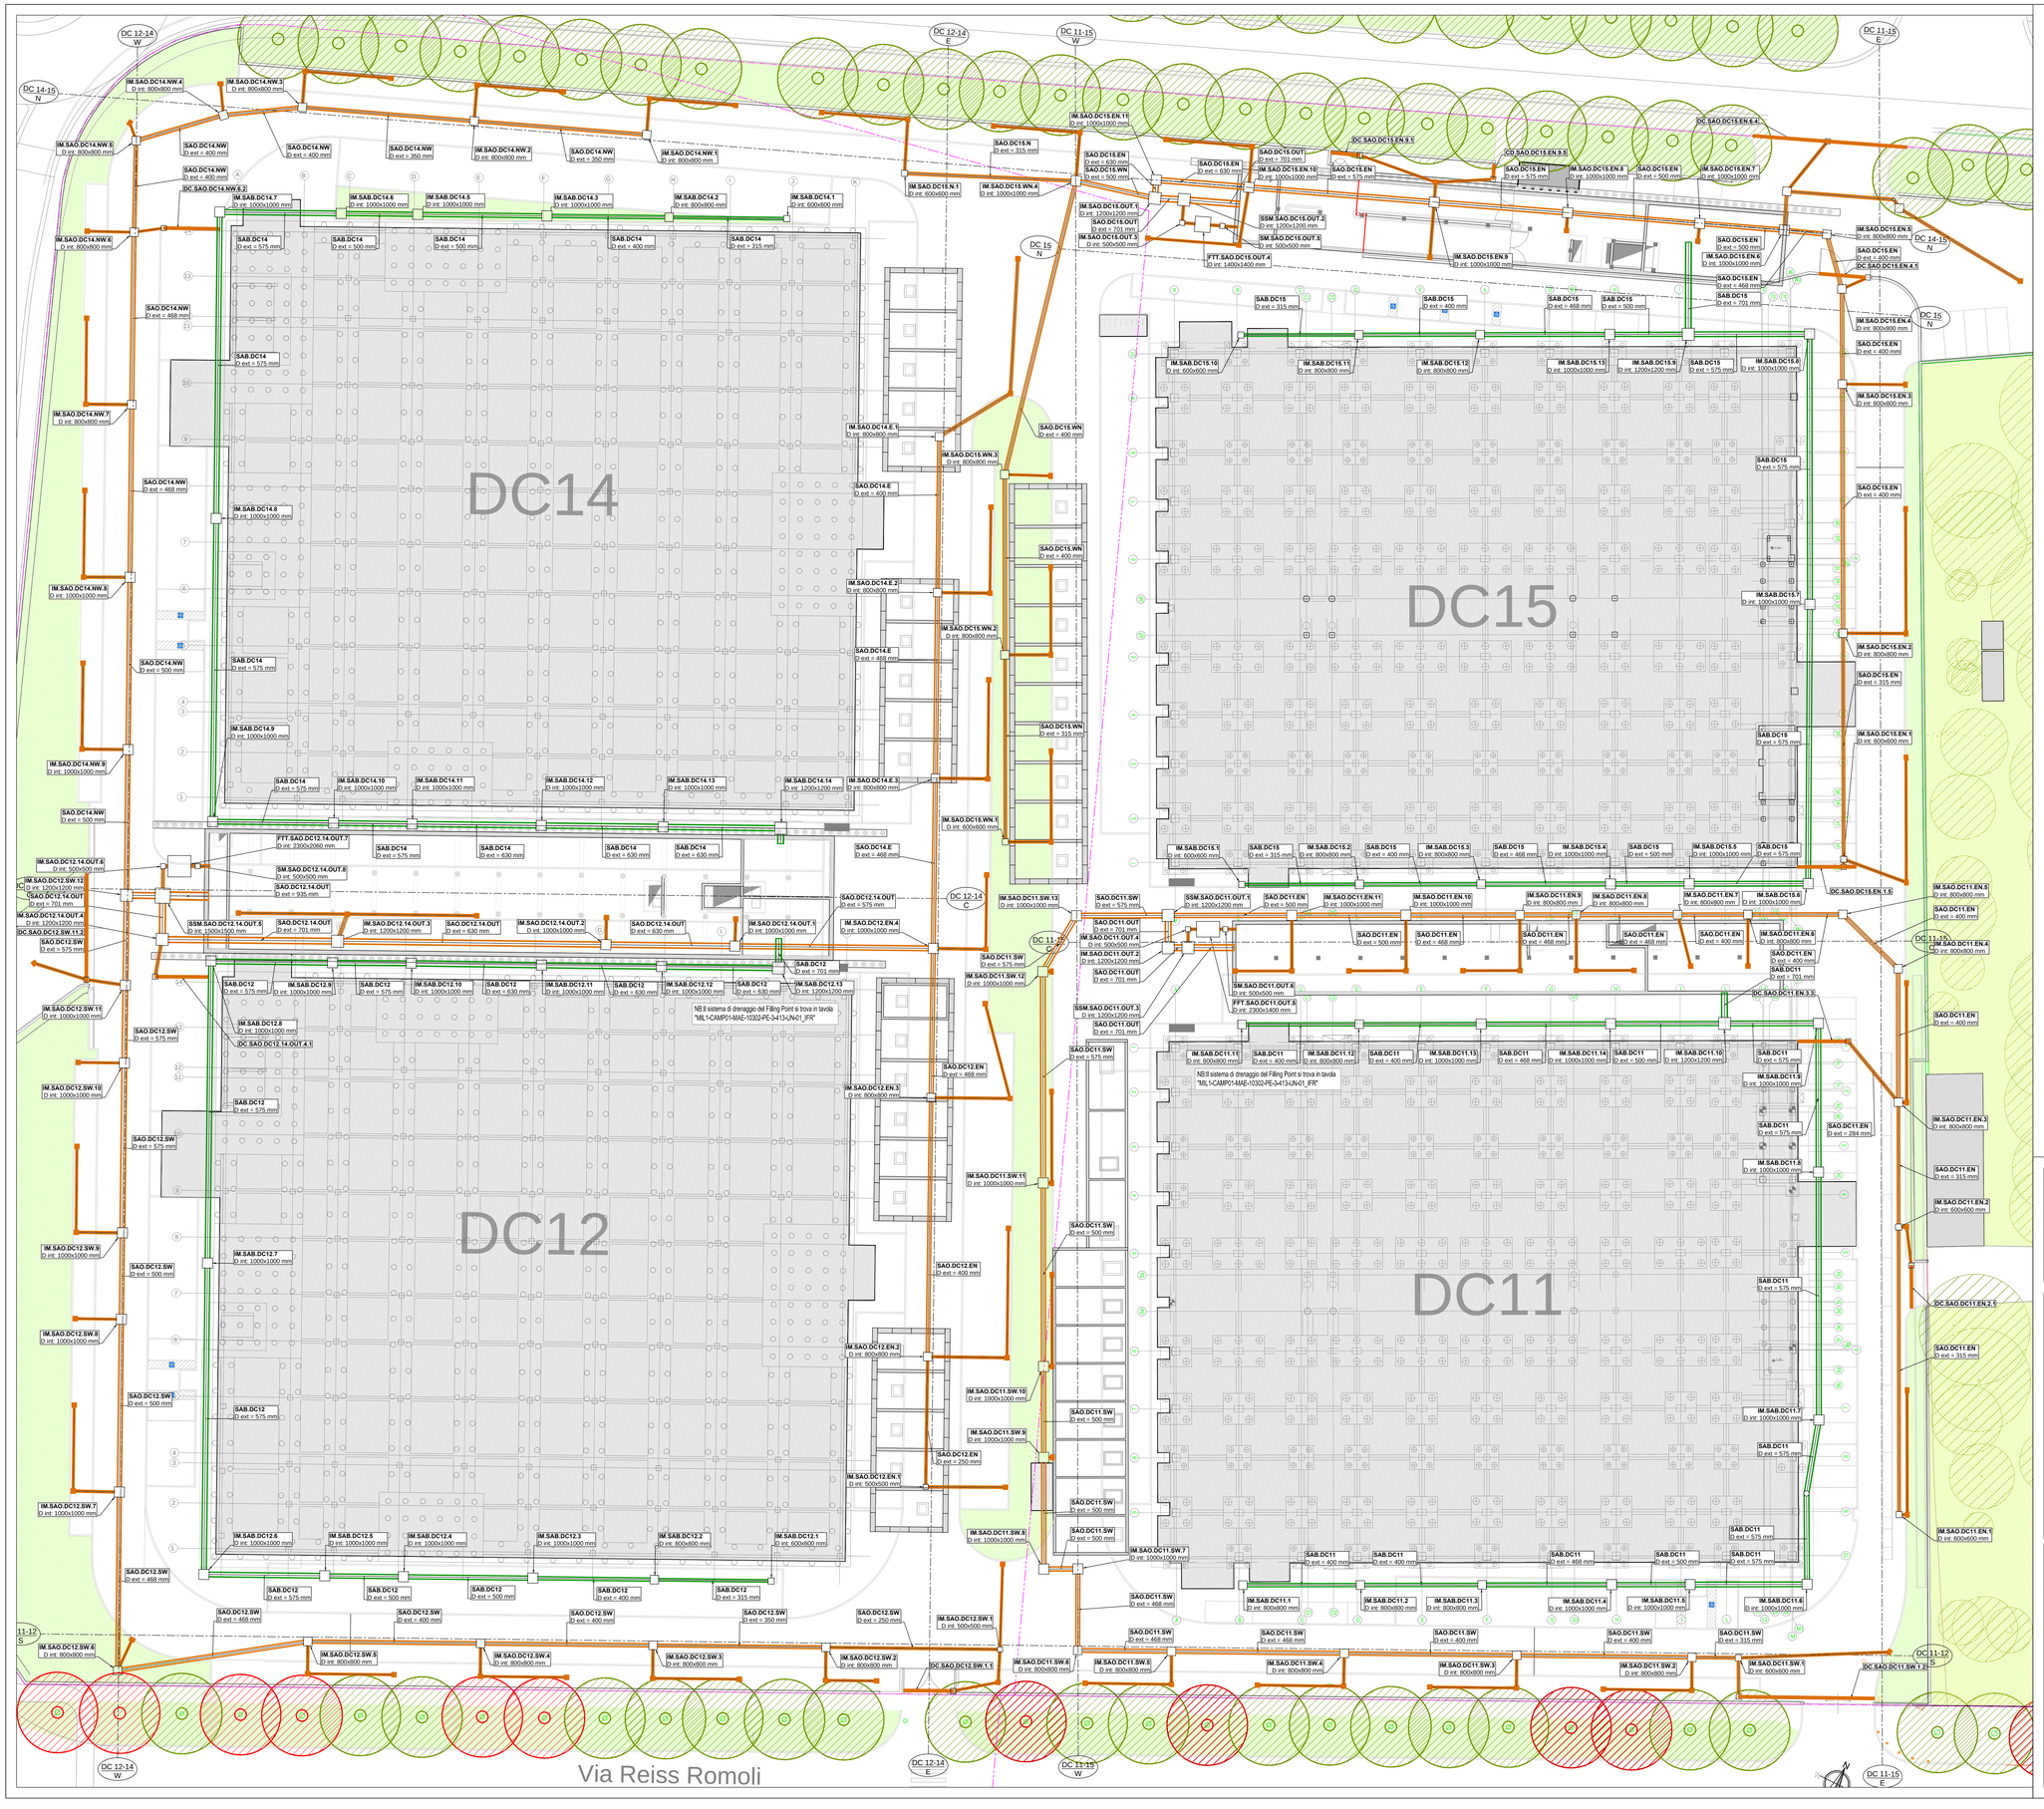

LEGEND / LEGENDA

WATER DISCHARGE

- SAB — RAINWATER DISCHARGE / SMALTIMENTO ACQUE METEORICHE
- SAO — OILED WATER DISCHARGE / SCARICO ACQUE OLEOSE DA PIAZZALI/PARCHEGGI
- SPP — FIRST RAIN DISCHARGE / SCARICO ACQUE DI PRIMA PIOGGIA

SITE PLAN LEGEND / LEGENDA PLANIMETRICA

- EXISTING TREES / ALBERI ESISTENTI
- EXISTING PROTECTED TREES / ALBERI ESISTENTI FILARE TUTELATO
- NEW TREES / NUOVI ALBERI
- PROPERTY BOUNDARY / CONFINE DI PROPRIETÀ
- MUNICIPAL BOUNDARY / CONFINE COMUNALE

LABELS LEGEND / LEGENDA ETICHETTE

NETWORK ELEMENTS TAG / ETICHETTA MANUFATTI DI RETE

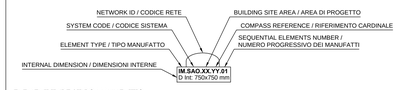
NETWORK ID / CODICE RETE
BUILDING SITE AREA / AREA DI PROGETTO
SYSTEM CODE / CODICE SISTEMA
COMPASS REFERENCE / RIFERIMENTO CARDINALE
SEQUENTIAL ELEMENTS NUMBER / NUMERO PROGRESSIVO DEI MANUFATTI
ELEMENT TYPE / TIPO MANUFATTO
INTERNAL DIMENSION / DIMENSIONI INTERNE
IM.SAO.XX.YY.01
D int: 750x750 mm

ELEMENT TYPE / TIPO MANUFATTO

- SM — SAMPLING MANHOLE / POZZETTO DI CAMPIONAMENTO
- SSM — BYPASS AND SAMPLING MANHOLE / POZZETTO DI BYPASS E CAMPIONAMENTO
- IM — INSPECTION MANHOLE / POZZETTO DI ISPEZIONE
- SYB — BARREL SYPHON PIT / POZZETTO CON SIFONE A BOTTE
- GT — GLYCOL STORAGE TANKS / SERBATOIO DI ACCUMULO GLYCOLE
- DP.PST — RE-LAUNCH TANK WITH VALVES / VASCA DI RILANCIO CON VALVOLE
- FTT — FIRST RAIN TREATMENT / IMPIANTO TRATTAMENTO PRIMA PIOGGIA
- GMM — GLYCOL METERING SYPHONED PIT / POZZETTO SIFONATO GLYCOL METERING
- DFM — DOWNSPOUT GULLY WITH BUTTERFLY VALVE / POZZETTO A PIE' DI PLUVIALE CON VALVOLA A FARFALLA
- DT — DRAIN TRAP / CADITOIA BOCCA DI LUPO
- DG — GRATED RAIN CHANNELS / CANALETTE GRIGLIATE

PIPES TAG / ETICHETTA TUBAZIONI

NETWORK ID / CODICE RETE
BUILDING SITE AREA / AREA DI PROGETTO
SYSTEM CODE / CODICE SISTEMA
COMPASS REFERENCE / RIFERIMENTO CARDINALE
EXTERNAL DIMENSION / DIMENSIONI INTERNE
SAO.XX.YY
D ext = 110 mm

NOTE

- LO SVILUPPO DELLA PROGETTAZIONE ESECUTIVA COORDINATA È IN CAPO ALL'APPALTATORE DELLE OPERE, CHE DOVRA' SOTTOMETTERE I DISEGNI E LE SPECIFICHE DELLA PROPRIA INGEGNERIZZAZIONE ALLA COMMITTENTE E DIREZIONE LAVORI PER APPROVAZIONE
- TUTTE LE DIMENSIONI DEL SITO, DI ATTREZZATURE COMPONENTI E MATERIALI DEVONO ESSERE CONTROLLATE DALL'APPALTATORE IN SITO PRIMA DELLA COSTRUZIONE, DELL'ORDINE O DELLA CONSEGNA
- L'APPALTATORE È RESPONSABILE DEL COORDINAMENTO DI TUTTI I SERVIZI IN CANTIERE
- L'APPALTATORE È RESPONSABILE DELLA MESSA IN SICUREZZA E FUNZIONALITÀ DEI SOTTOSERVIZI ESISTENTI INTERFERENTI
- È IN CAPO ALLA COMMITTENTE QUALUNQUE ACQUISIZIONE DI PERMESSI E AUTORIZZAZIONI EVENTUALMENTE NECESSARIE PER L'ESECUZIONE DELLE ATTIVITÀ
- GLI SCAVI CHE INSISTONO NEL RAGGIO DI 5 m DAL FUSTO DEGLI ALBERI DOVRANNO ESSERE ESEGUITI CON ASSISTENZA DA PARTE DI UN AGRONOMO

REFERENCE DOCUMENTS / DOCUMENTI DI RIFERIMENTO

FOR PROFILES REFER TO DRAWINGS / PER I PROFILI FARE RIFERIMENTO AI DISEGNI:

MIL1-CAMP01-MAE-10302-CPE-3-427-UN-01_IFR

MIL1-CAMP01-MAE-10302-CPE-3-428-UN-01_IFR

MIL1-CAMP01-MAE-10302-CPE-3-436-UN-00_IFR

FOR MANHOLES AND LAMINATION TANKS DETAILS REFER TO DRAWINGS / PER I DETTAGLI DEI POZZETTI E DELLE VASCHE DI LAMINAZIONE FARE RIFERIMENTO AI DISEGNI:

MIL1-CAMP01-MAE-10302-PLN-3-435-EX-01_IFR

MIL1-CAMP01-MAE-10302-PLN-3-437-EX-01_IFR

NUMERO	DATA	DESCRIZIONE	DIS.	VER.	APP.
00	17/10/2024	DRAFT	MC	MG	GFA
01	17/12/2024	ISSUED FOR REVISION	MC	MG	GFA
02	16/05/2025	ISSUED FOR REVISION	AL	MG	GFA

CLIENTE

DATA 4 ITALY S.P.A.
Piazza Eleonora Duse, 2
20122, Milano - Italia

PROGETTISTI OPERE CIVILI

MAESTRALE
Via San Vito, 18
20100 MILANO - Italy
E-mail: info@maestrale.mi.it

PROGETTISTI MASTERPLAN

GARRETTI ASSOCIATI S.R.L.
Via Trieste, 9
20146, Milano - Italia
E-mail: info@garrettiassociati.it

PROGETTO

Lotto Canteen - Settimo Milanese e Cornaredo (Milano, Italia)

CATEGORIA

Progetto Civile

TITOLO DELLA TAVOLA

Pianta sottoservizi - Rete acque meteoriche

CODICE PROGETTO	AUTORE	SCALA
MC069	ARI	1:250

CODICE ELABORATO

MIL1-CAMP01-MAE-10302-PE-3-412-UN-02_IFR

QUESTO DISEGNO NON PUÒ ESSERE UTILIZZATO O RIPRODOTTO SENZA LA NOSTRA AUTORIZZAZIONE. TUTTI I DIRITTI D'AUTORE SONO RISERVATI.